



Right Elevation

SCALE: 1/8" = 1'-0"

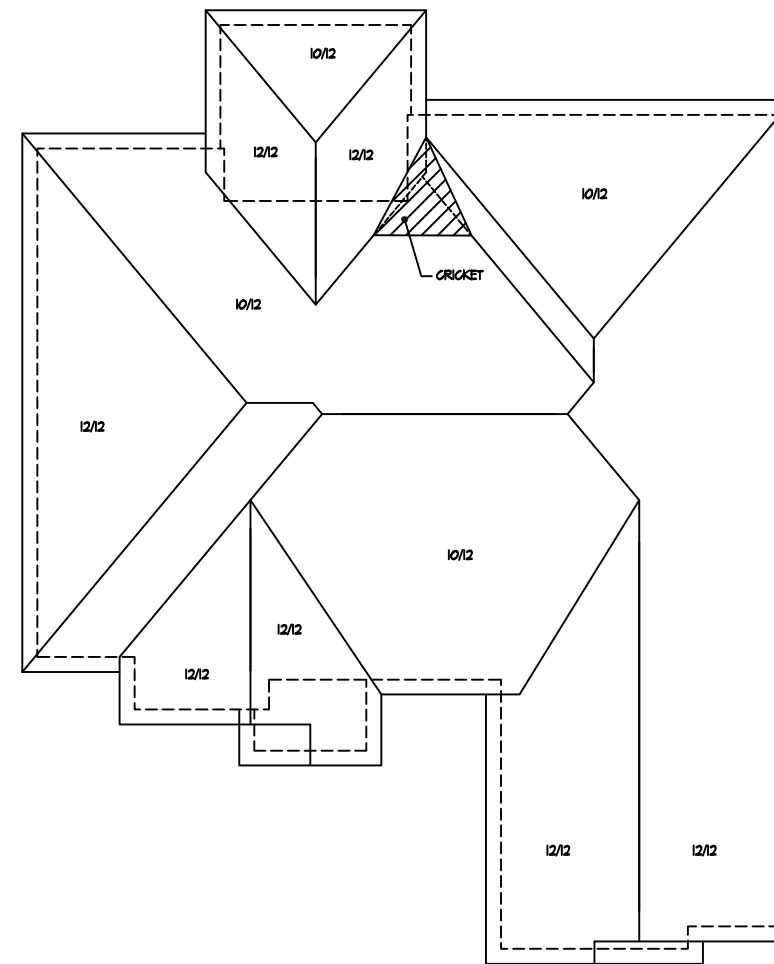


Roof Plan

SCALE: 1/8" = 1'-0"

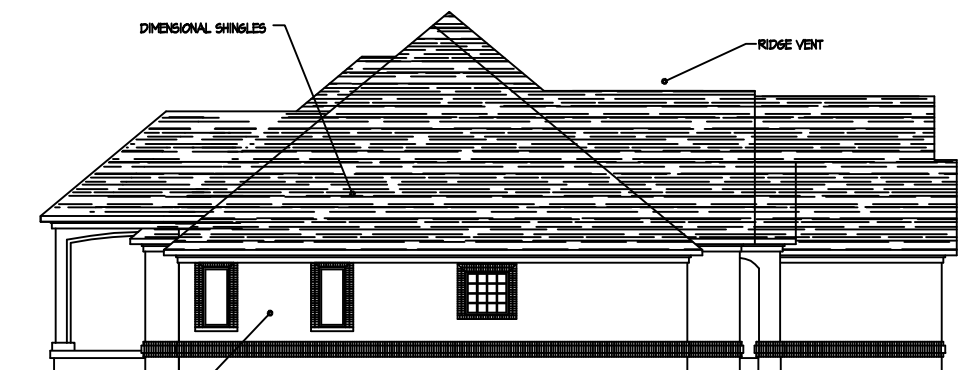


Left Elevation

SCALE: 1/8" = 1'-0"

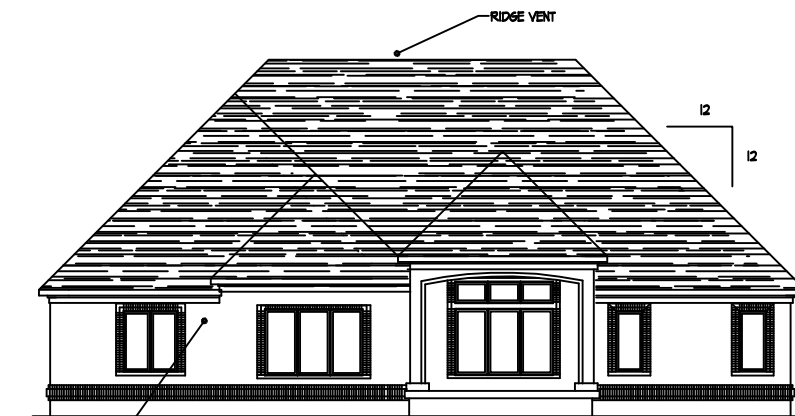

Rear Elevation

SCALE: 1/8" = 1'-0"

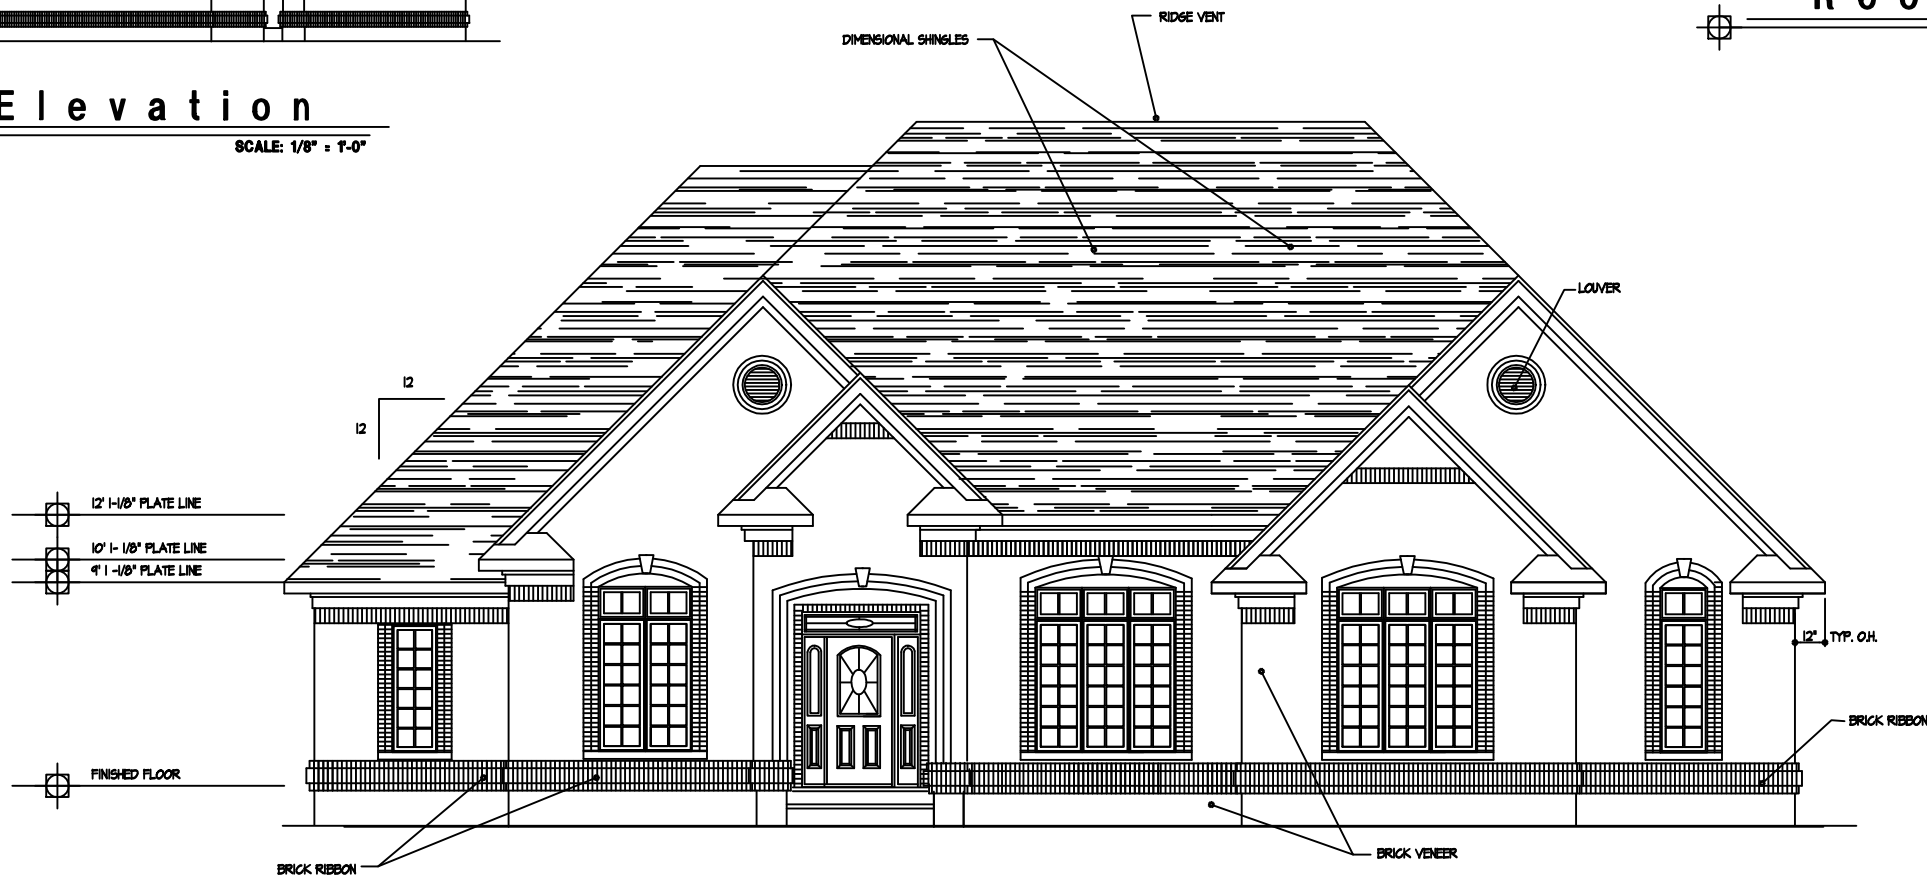

Front Elevation

SCALE: 1/4" = 1'-0"